


FACADE MOD VEST

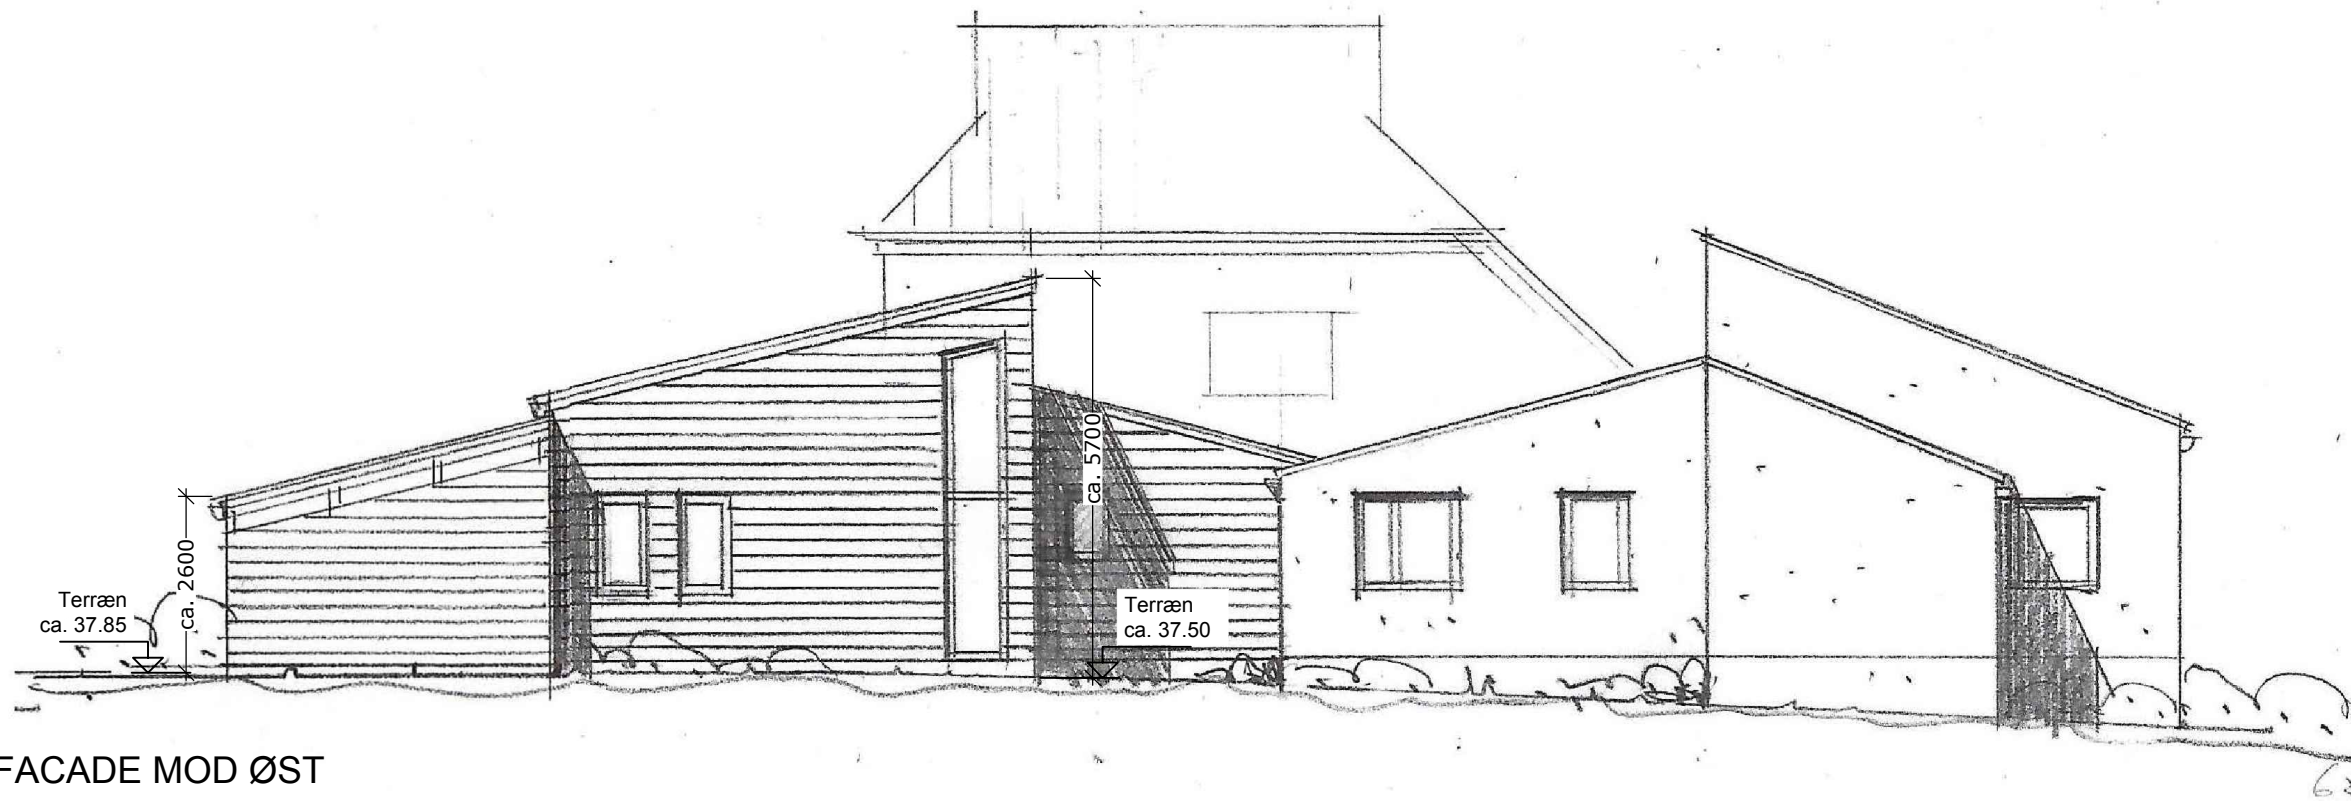

FACADE MOD ØST



TEGN. NR. 311

DATO: 27.06.2019

Gadevang Asyl - Ny vuggestuegruppe

Facader mod øst og vest

Rev.

MÅL: 1:100 v. A3

Nemnings Tegnstue ApS, www.nemnings.dk, tlf. 40283525

